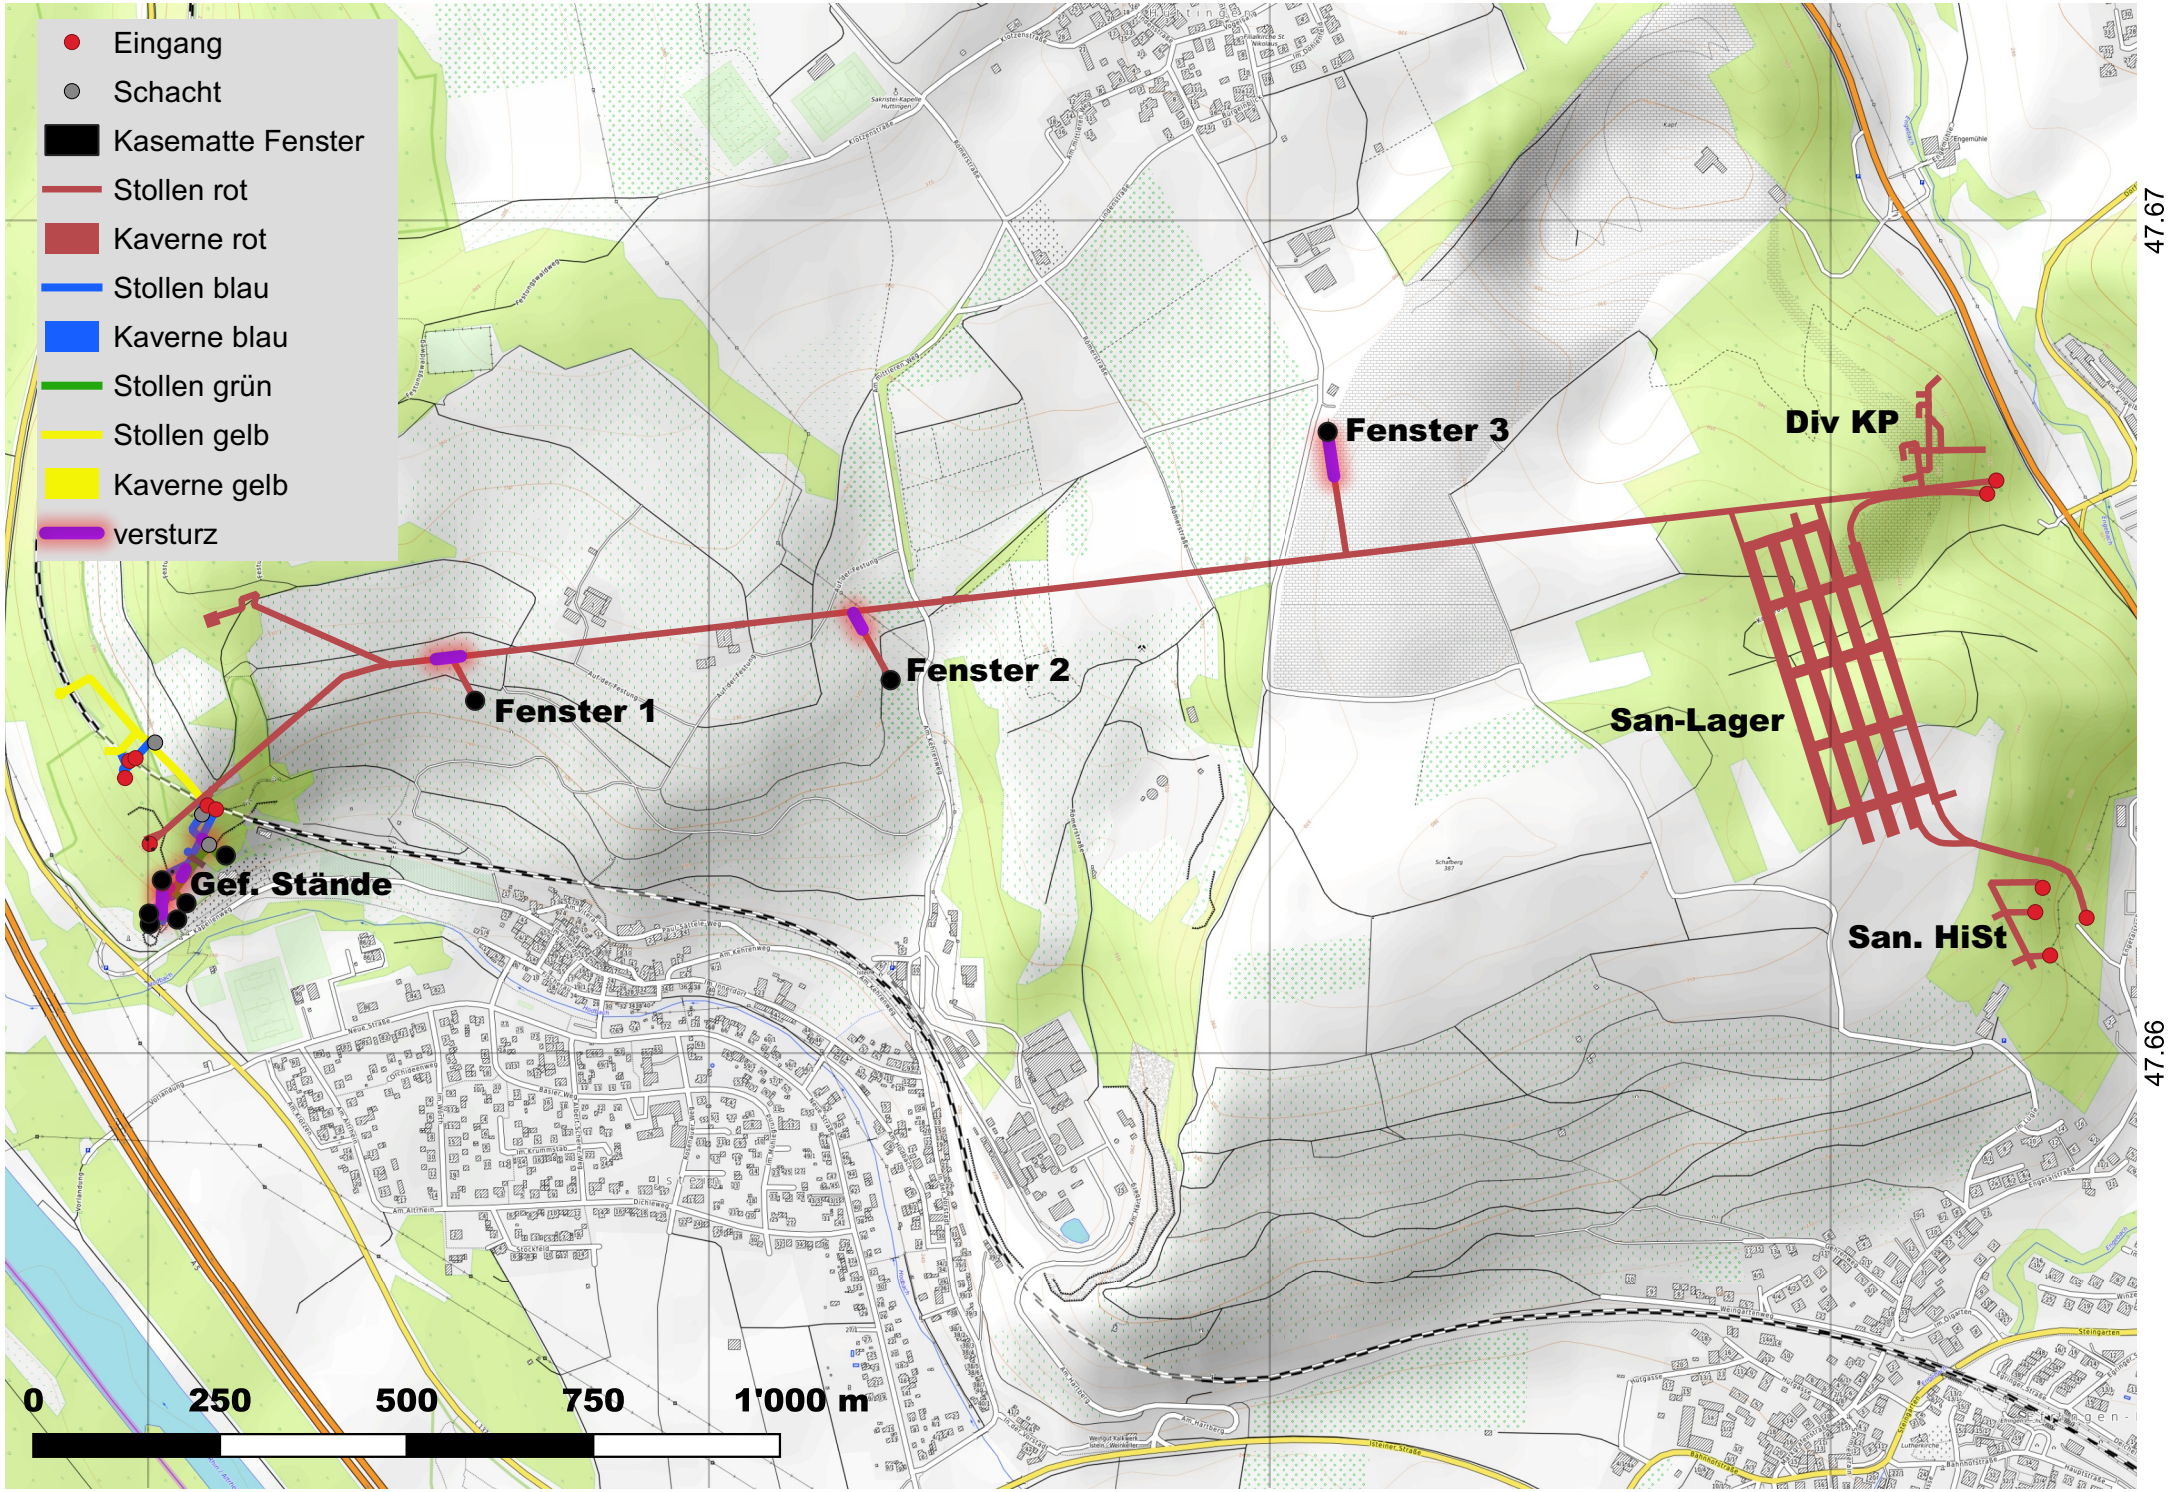
7.53
7.54
7.55
7.56
47.67
47.66
Eingang
Schacht
Kasematte Fenster
Stollen rot
Kaverne rot
Stollen blau
Kaverne blau
Stollen grün
Stollen gelb
Kaverne gelb
versturz
Fenster 1
Fenster 2
Fenster 3
Div KP
San-Lager
San. HiSt
Gef. Stände
0
250
500
750
1'000 m